



SAYAKAホール(大阪狭山市文化会館)  
コンベンションホール/リハーサル室 平面図

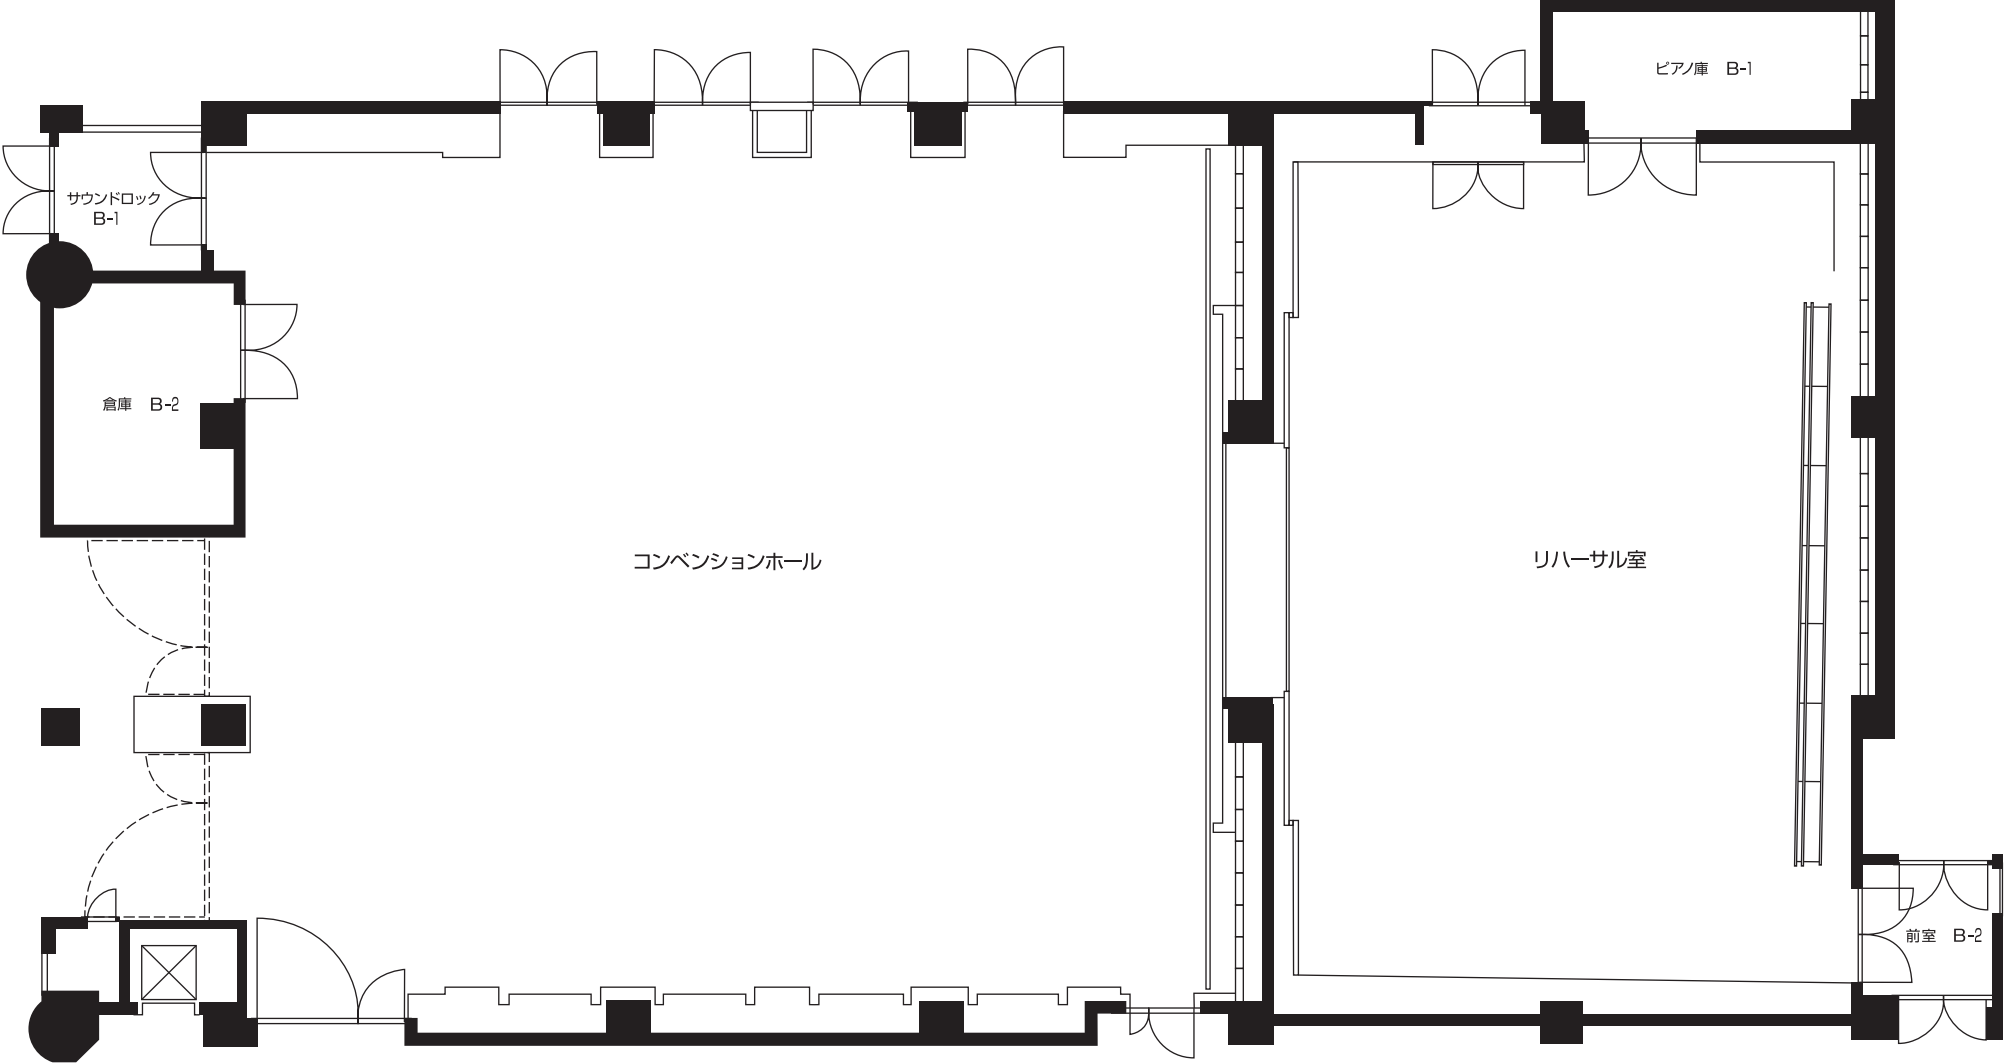

SAYAKAホール(大阪狭山市文化会館)  
**コンベンションホール 機構図**

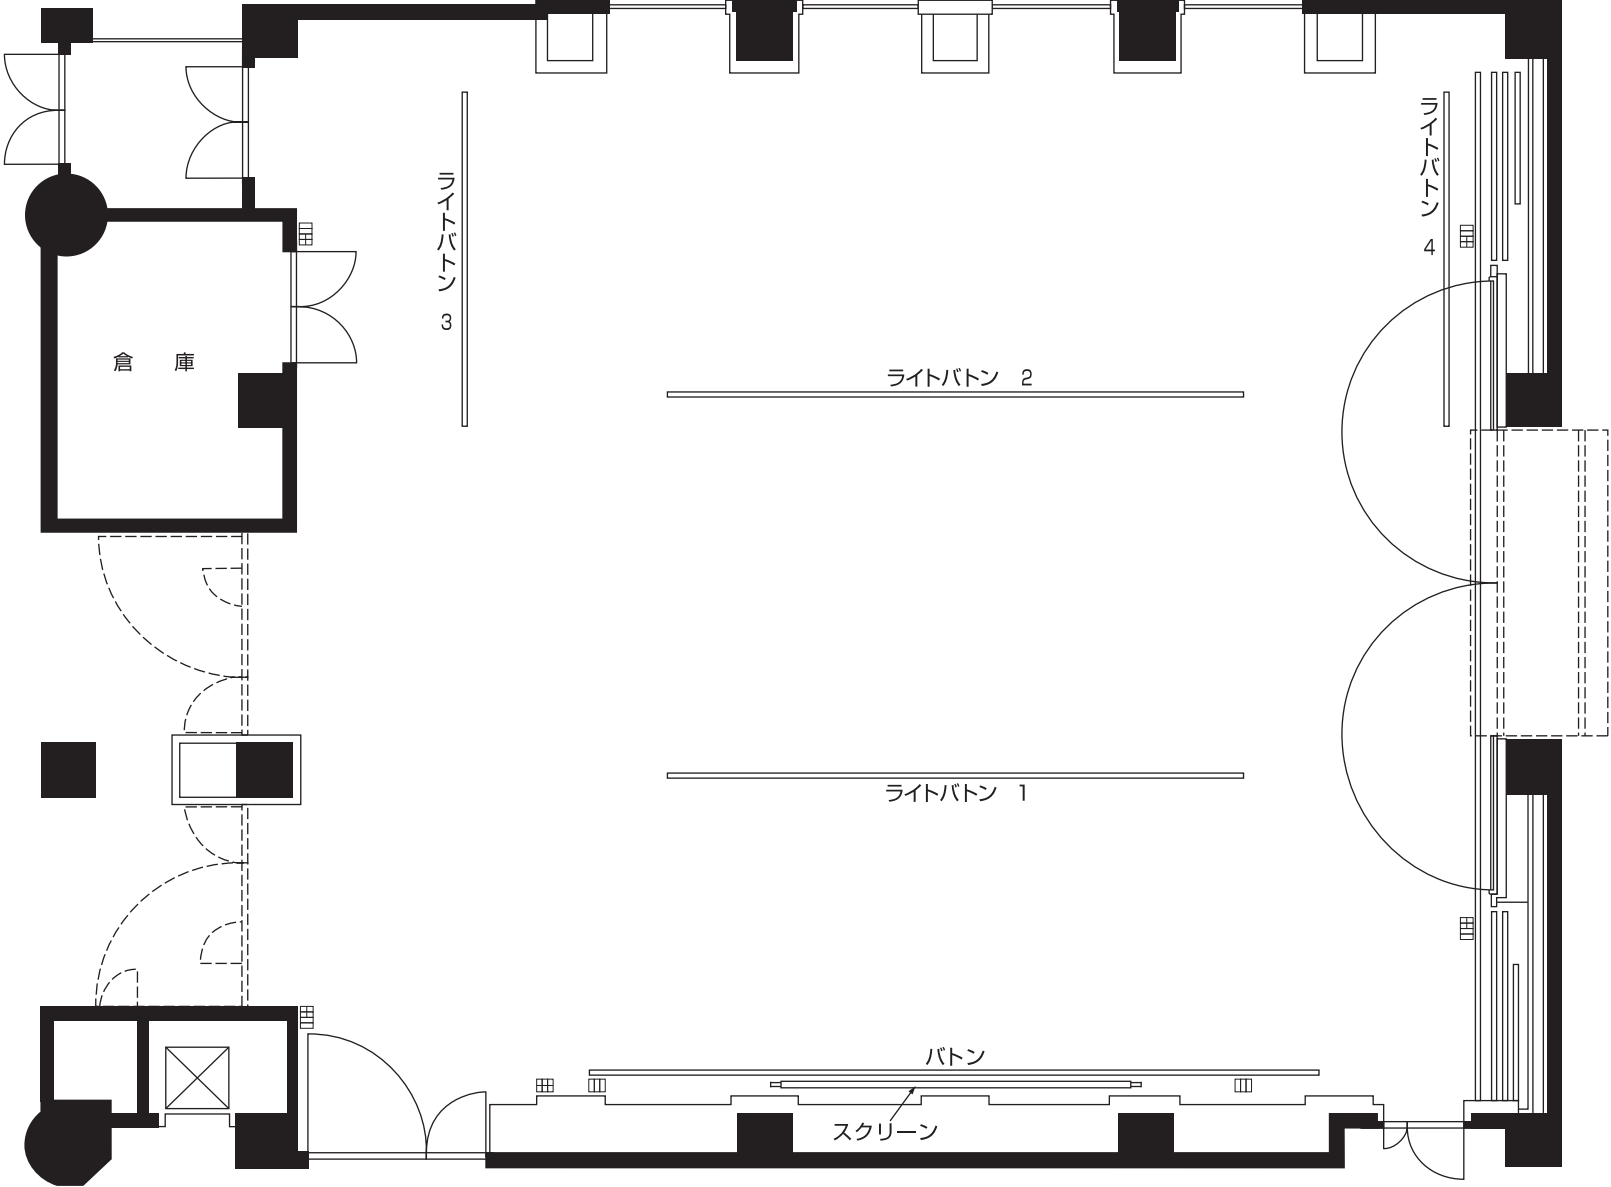

〈凡例〉

記号	名称	備考
□	ウォールコンセント	C型30A×2ヶ口( )
田	ウォールコンセント	C型30A×3ヶ口( )
田田	ウォールコンセント	C型30A×4ヶ口( )

実施日:	幾	年	月	日
催物名:				
団体名:				
	幕		場	
演出:	装置:			
照明:	音響:			