



SAYAKAホール (大阪狭山市文化会館)

大ホール 舞台 床伏図 1

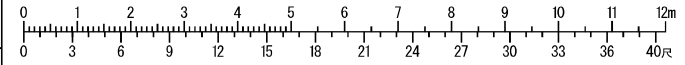

2024.11

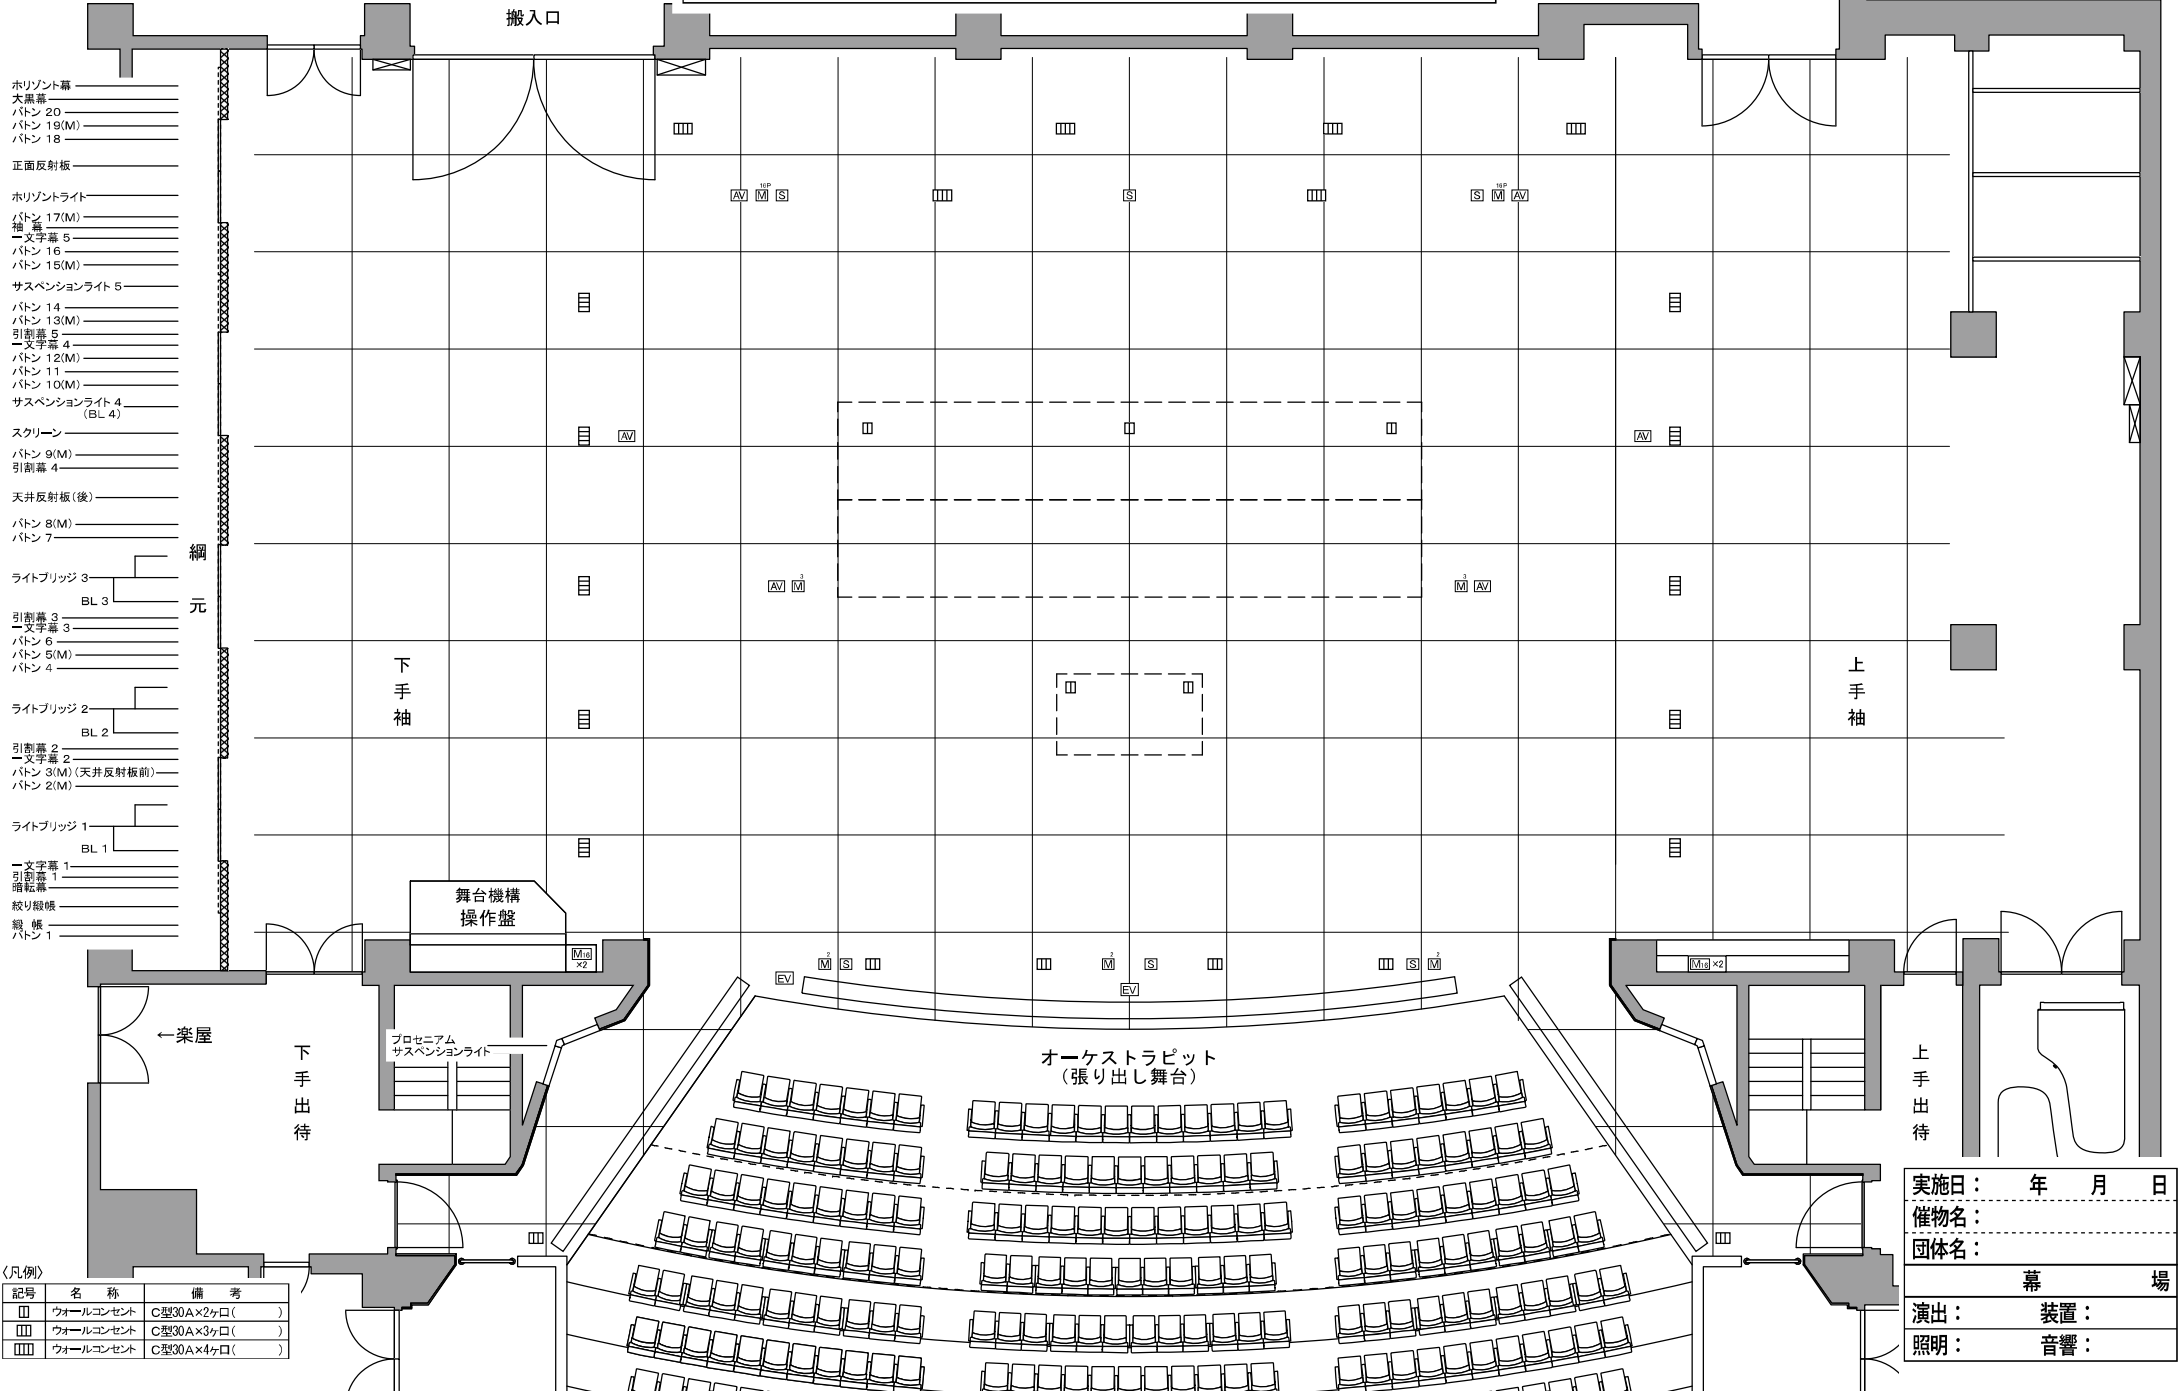

- ホリゾン幕
- 大黒幕
- バトン 20
- バトン 19(M)
- バトン 18
- 正面反射板
- ホリゾンライト
- バトン 17(M)
- 袖幕
- 引割幕 5
- バトン 16
- バトン 15(M)
- サスペンションライト 5
- バトン 14
- バトン 13(M)
- 引割幕 5
- 引割幕 4
- バトン 12(M)
- バトン 11
- バトン 10(M)
- サスペンションライト 4 (BL 4)
- スクリーン
- バトン 9(M)
- 引割幕 4
- 天井反射板 (後)
- バトン 8(M)
- バトン 7
- ライトブリッジ 3
- BL 3
- 引割幕 3
- 文字幕 3
- バトン 6
- バトン 5(M)
- バトン 4
- ライトブリッジ 2
- BL 2
- 引割幕 2
- 文字幕 2
- バトン 3(M) (天井反射板前)
- バトン 2(M)
- ライトブリッジ 1
- BL 1
- 文字幕 1
- 引割幕 1
- 縦紙巻
- 縦機
- バトン 1

〈凡例〉

記号	名称	備考
□	ウォールコンセント	C型30A×2ヶ口()
□	ウォールコンセント	C型30A×3ヶ口()
□	ウォールコンセント	C型30A×4ヶ口()

実施日: 年 月 日
 催物名: _____
 団体名: _____
 幕 場
 演出: 装置: _____
 照明: 音響: _____