
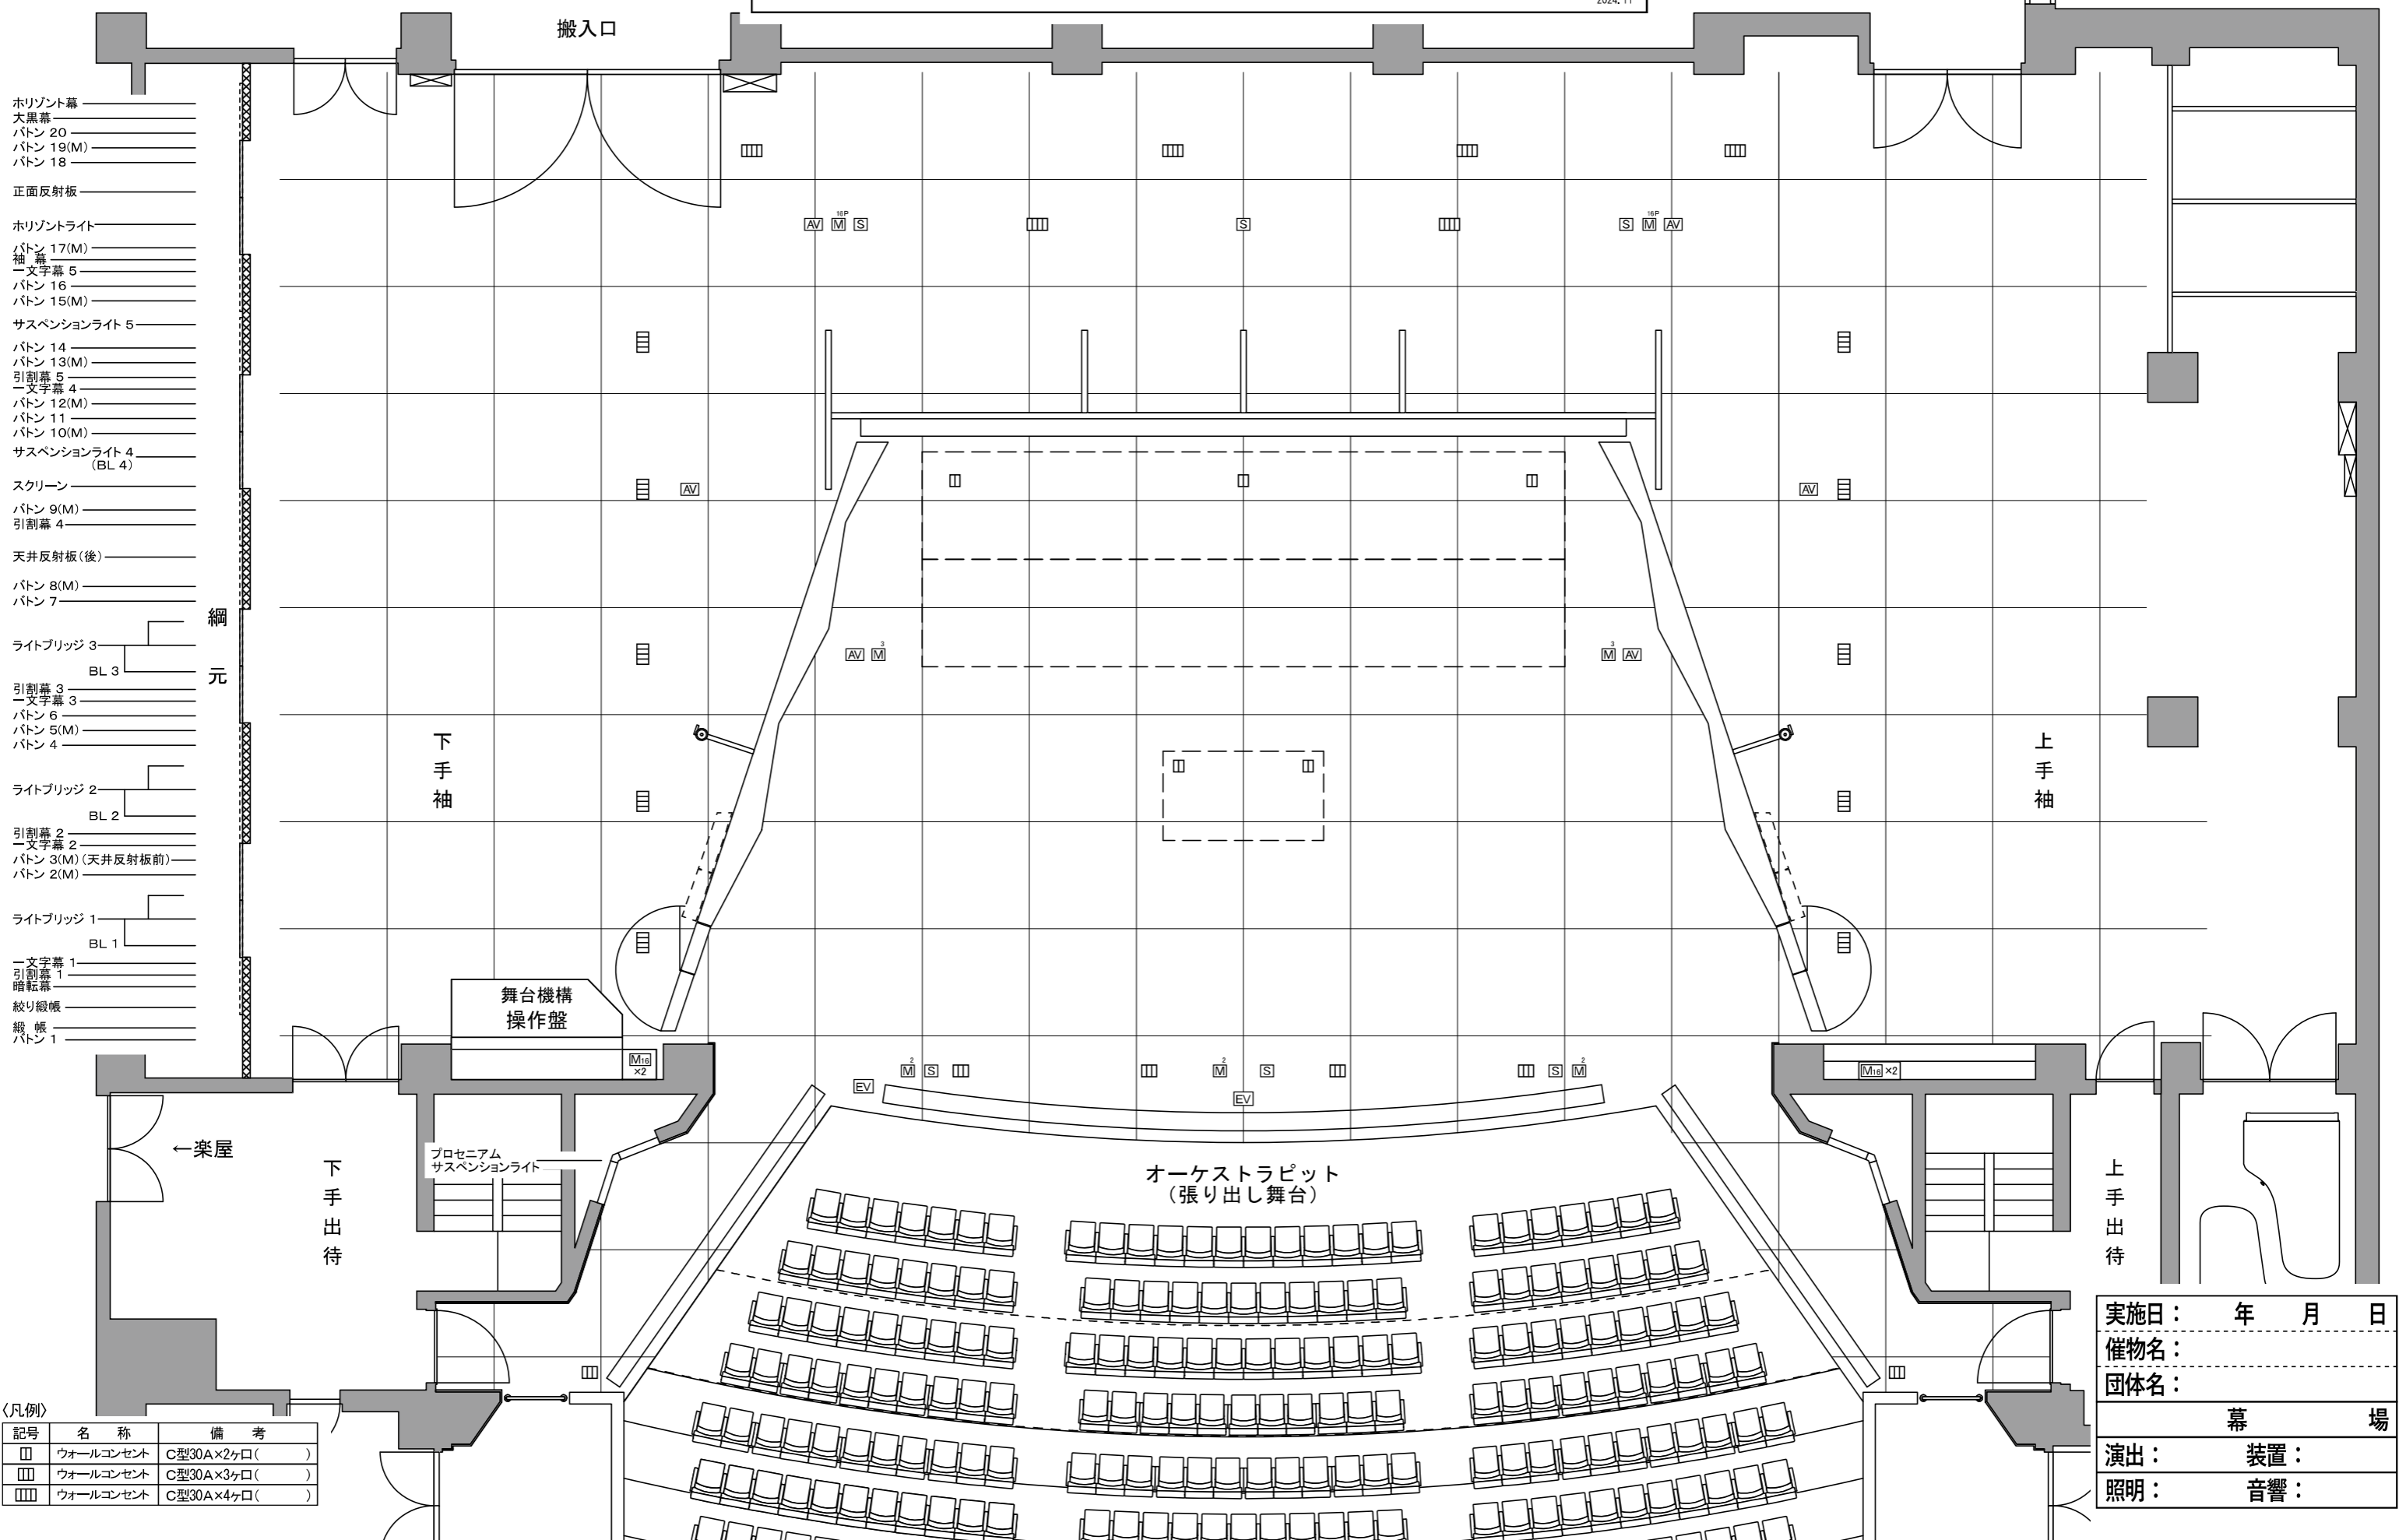


SAYAKAホール (大阪狭山市文化会館)

大ホール 舞台 床伏図2

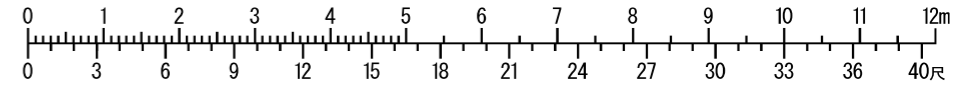

- ホリゾン幕
- 大黒幕
- バトン 20
- バトン 19(M)
- バトン 18
- 正面反射板
- ホリゾンライト
- バトン 17(M)
- 袖 幕
- 一文字幕 5
- バトン 16
- バトン 15(M)
- サスペンションライト 5
- バトン 14
- バトン 13(M)
- 引割幕 5
- 一文字幕 4
- バトン 12(M)
- バトン 11
- バトン 10(M)
- サスペンションライト 4 (BL 4)
- スクリーン
- バトン 9(M)
- 引割幕 4
- 天井反射板(後)
- バトン 8(M)
- バトン 7
- ライトブリッジ 3
- BL 3
- 引割幕 3
- 一文字幕 3
- バトン 6
- バトン 5(M)
- バトン 4
- ライトブリッジ 2
- BL 2
- 引割幕 2
- 一文字幕 2
- バトン 3(M) (天井反射板前)
- バトン 2(M)
- ライトブリッジ 1
- BL 1
- 一文字幕 1
- 引割幕 1
- 暗転幕
- 絞り緞帳
- 緞帳
- バトン 1

〈凡例〉

記号	名称	備考
□	ウォールコンセント	C型30A×2ヶ口()
▢	ウォールコンセント	C型30A×3ヶ口()
▣	ウォールコンセント	C型30A×4ヶ口()

実施日： 年 月 日

催物名： _____

団体名： _____

幕 場

演出： _____ 装置： _____

照明： _____ 音響： _____